


Flächennutzungsplan Ammerbuch

Breitenholz - Ausschnitt 01.12.2008

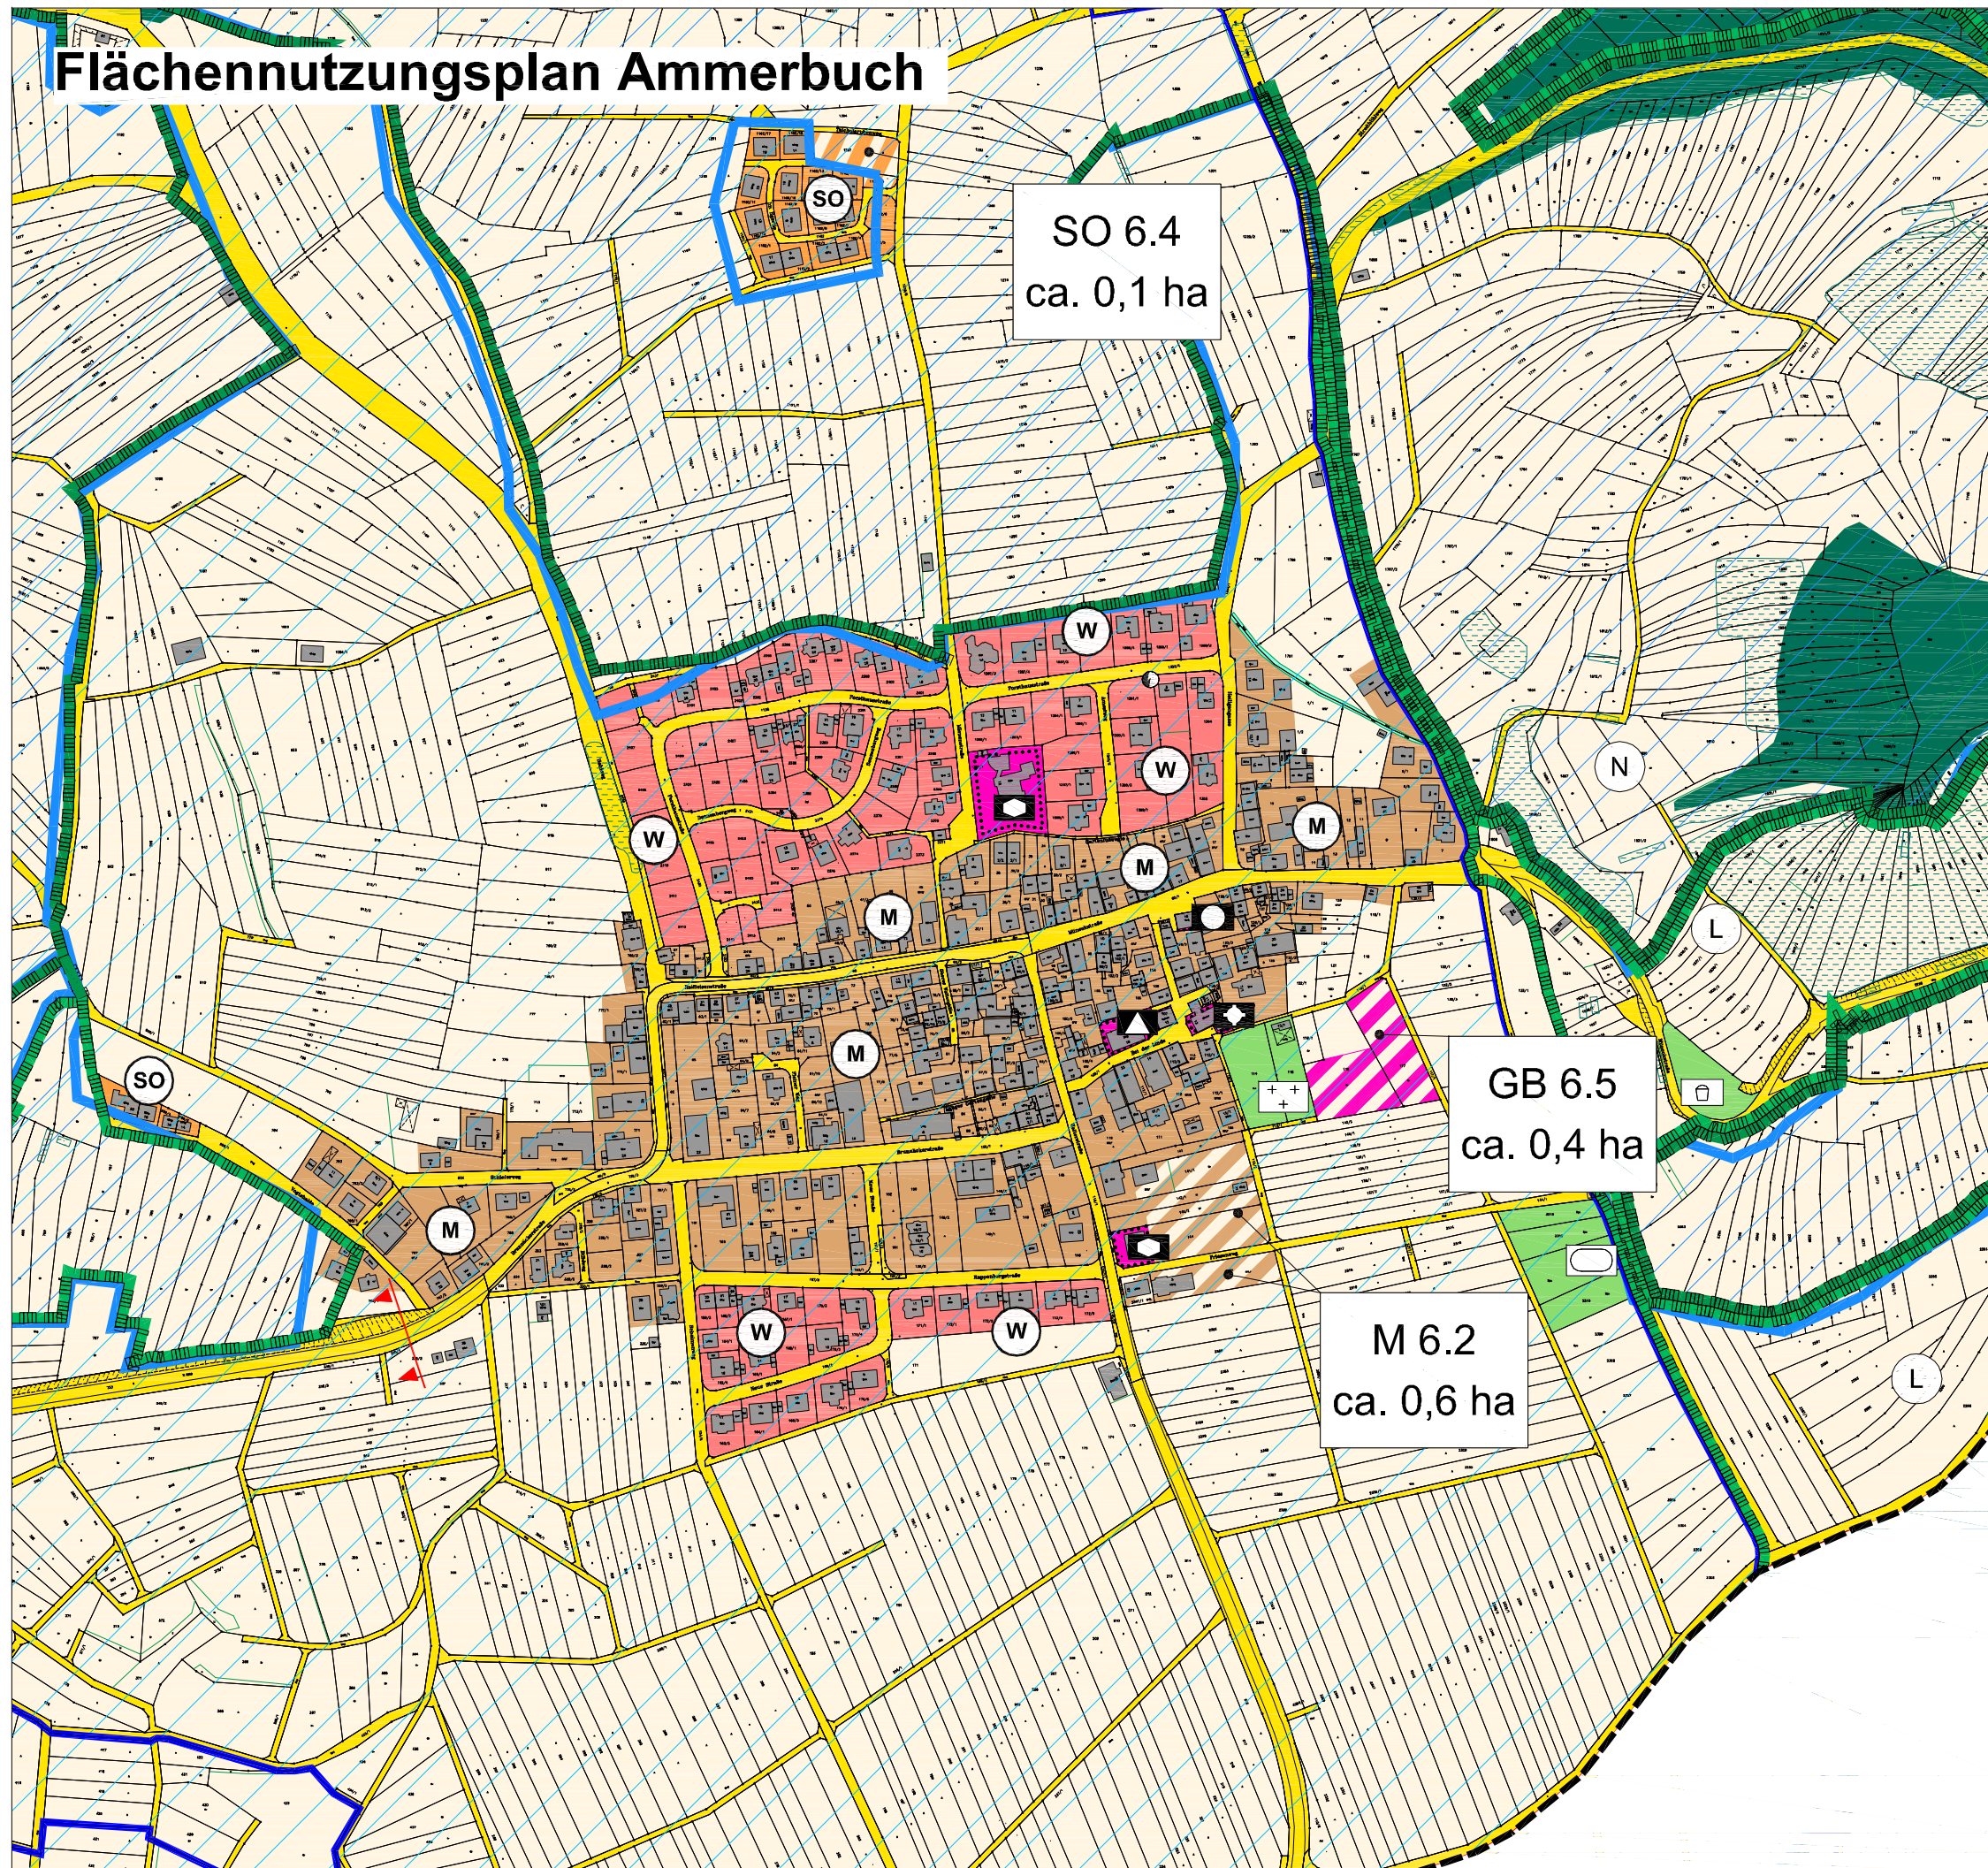

ZEICHNERISCHE DARSTELLUNGEN

- | Bestand | geplant | |
|---------|---------|---|
| | | Wohnbauflächen |
| | | Gemischte Bauflächen |
| | | Gewerbliche Bauflächen |
| | | Sonderbauflächen |
| | | Flächen für den Gemeinbedarf
Zweckbestimmung:
- Kirche oder kirchlichen Zwecken dienende Einrichtung
- Feuerwehr
- Schule
- Sozialen Zwecken dienendes Gebäude und Einrichtung |
| | | Wald |
| | | Landwirtschaftlich genutzte Flächen
Ackerland / Grünland |
| | | Verkehrsflächen (Straßen und Wege) |
| | | Wasserflächen |
| | | Öffentliche Grünflächen
Zweckbestimmung:
- Friedhof
- Spielplatz
- Sportanlage
- Schwimmbad |
| | | Aussiedlerhof |
| | | Wasserschutzgebiet Herrenberg - Ammertal-Schönbuch Gruppe mit Schutzzone
Die rechtskräftige, parzellenscharfe Abgrenzung der Wasserschutzgebiete ist den Schutzgebietskarten der Wasserschutzgebiets-Schutzverordnung vom 22.01.1992 zu entnehmen. |
| | | Hauptversorgungsleitungen
110 kV Leitung EnBW |
| | | Hauptversorgungsleitungen
Gas Hochdruckleitung Tübingen-Herrenberg Leitungsträger Stadtwerke Tübingen |
| | | Hauptversorgungsleitungen
Hauptsammeler der Stadt Herrenberg |
| | | Flächen für Abgrabungen / Aufschüttungen |
| | | Flächen für den Abbau oberflächennaher Rohstoffe |
| | | Gemarkungsgrenze |

NACHRICHTLICHE ÜBERNAHME

- Flächen für Bahnanlagen
- Biotop nach § 32 NatSchG
- Archäologisches Bodendenkmal
(vorläufige Liste des RP Tübingen, Referat 25,
Archäologische Denkmalepläne vom 12.05.2007)
- Flächen für den Luftverkehr
Sonderlandeplatz
- FFH Flächen
- Naturschutzgebiete
- Landschaftsschutzgebiete

SONSTIGE PLANZEICHEN

- Park + Räder - Anlage
- Parkplatz
- Ortsdurchfahrtschranke Kleinstädtler Straßen

Planungsbüro:

NACHTRIEB & WEIGEL
STÄDTEBAU · UMWELTPLANUNG

Obere Gasse 19
Tel: 07472 / 26452

72108 Rottenburg a.N.
Email: info@stadtplanung.com

Datename: 0607_FNP_011208.dwg

Maßstab 1: 4.000

Plotdatum: 21.11.2008

