


Flächennutzungsplan Ammerbuch

Breitenholz - Ausschnitt 01.12.2008

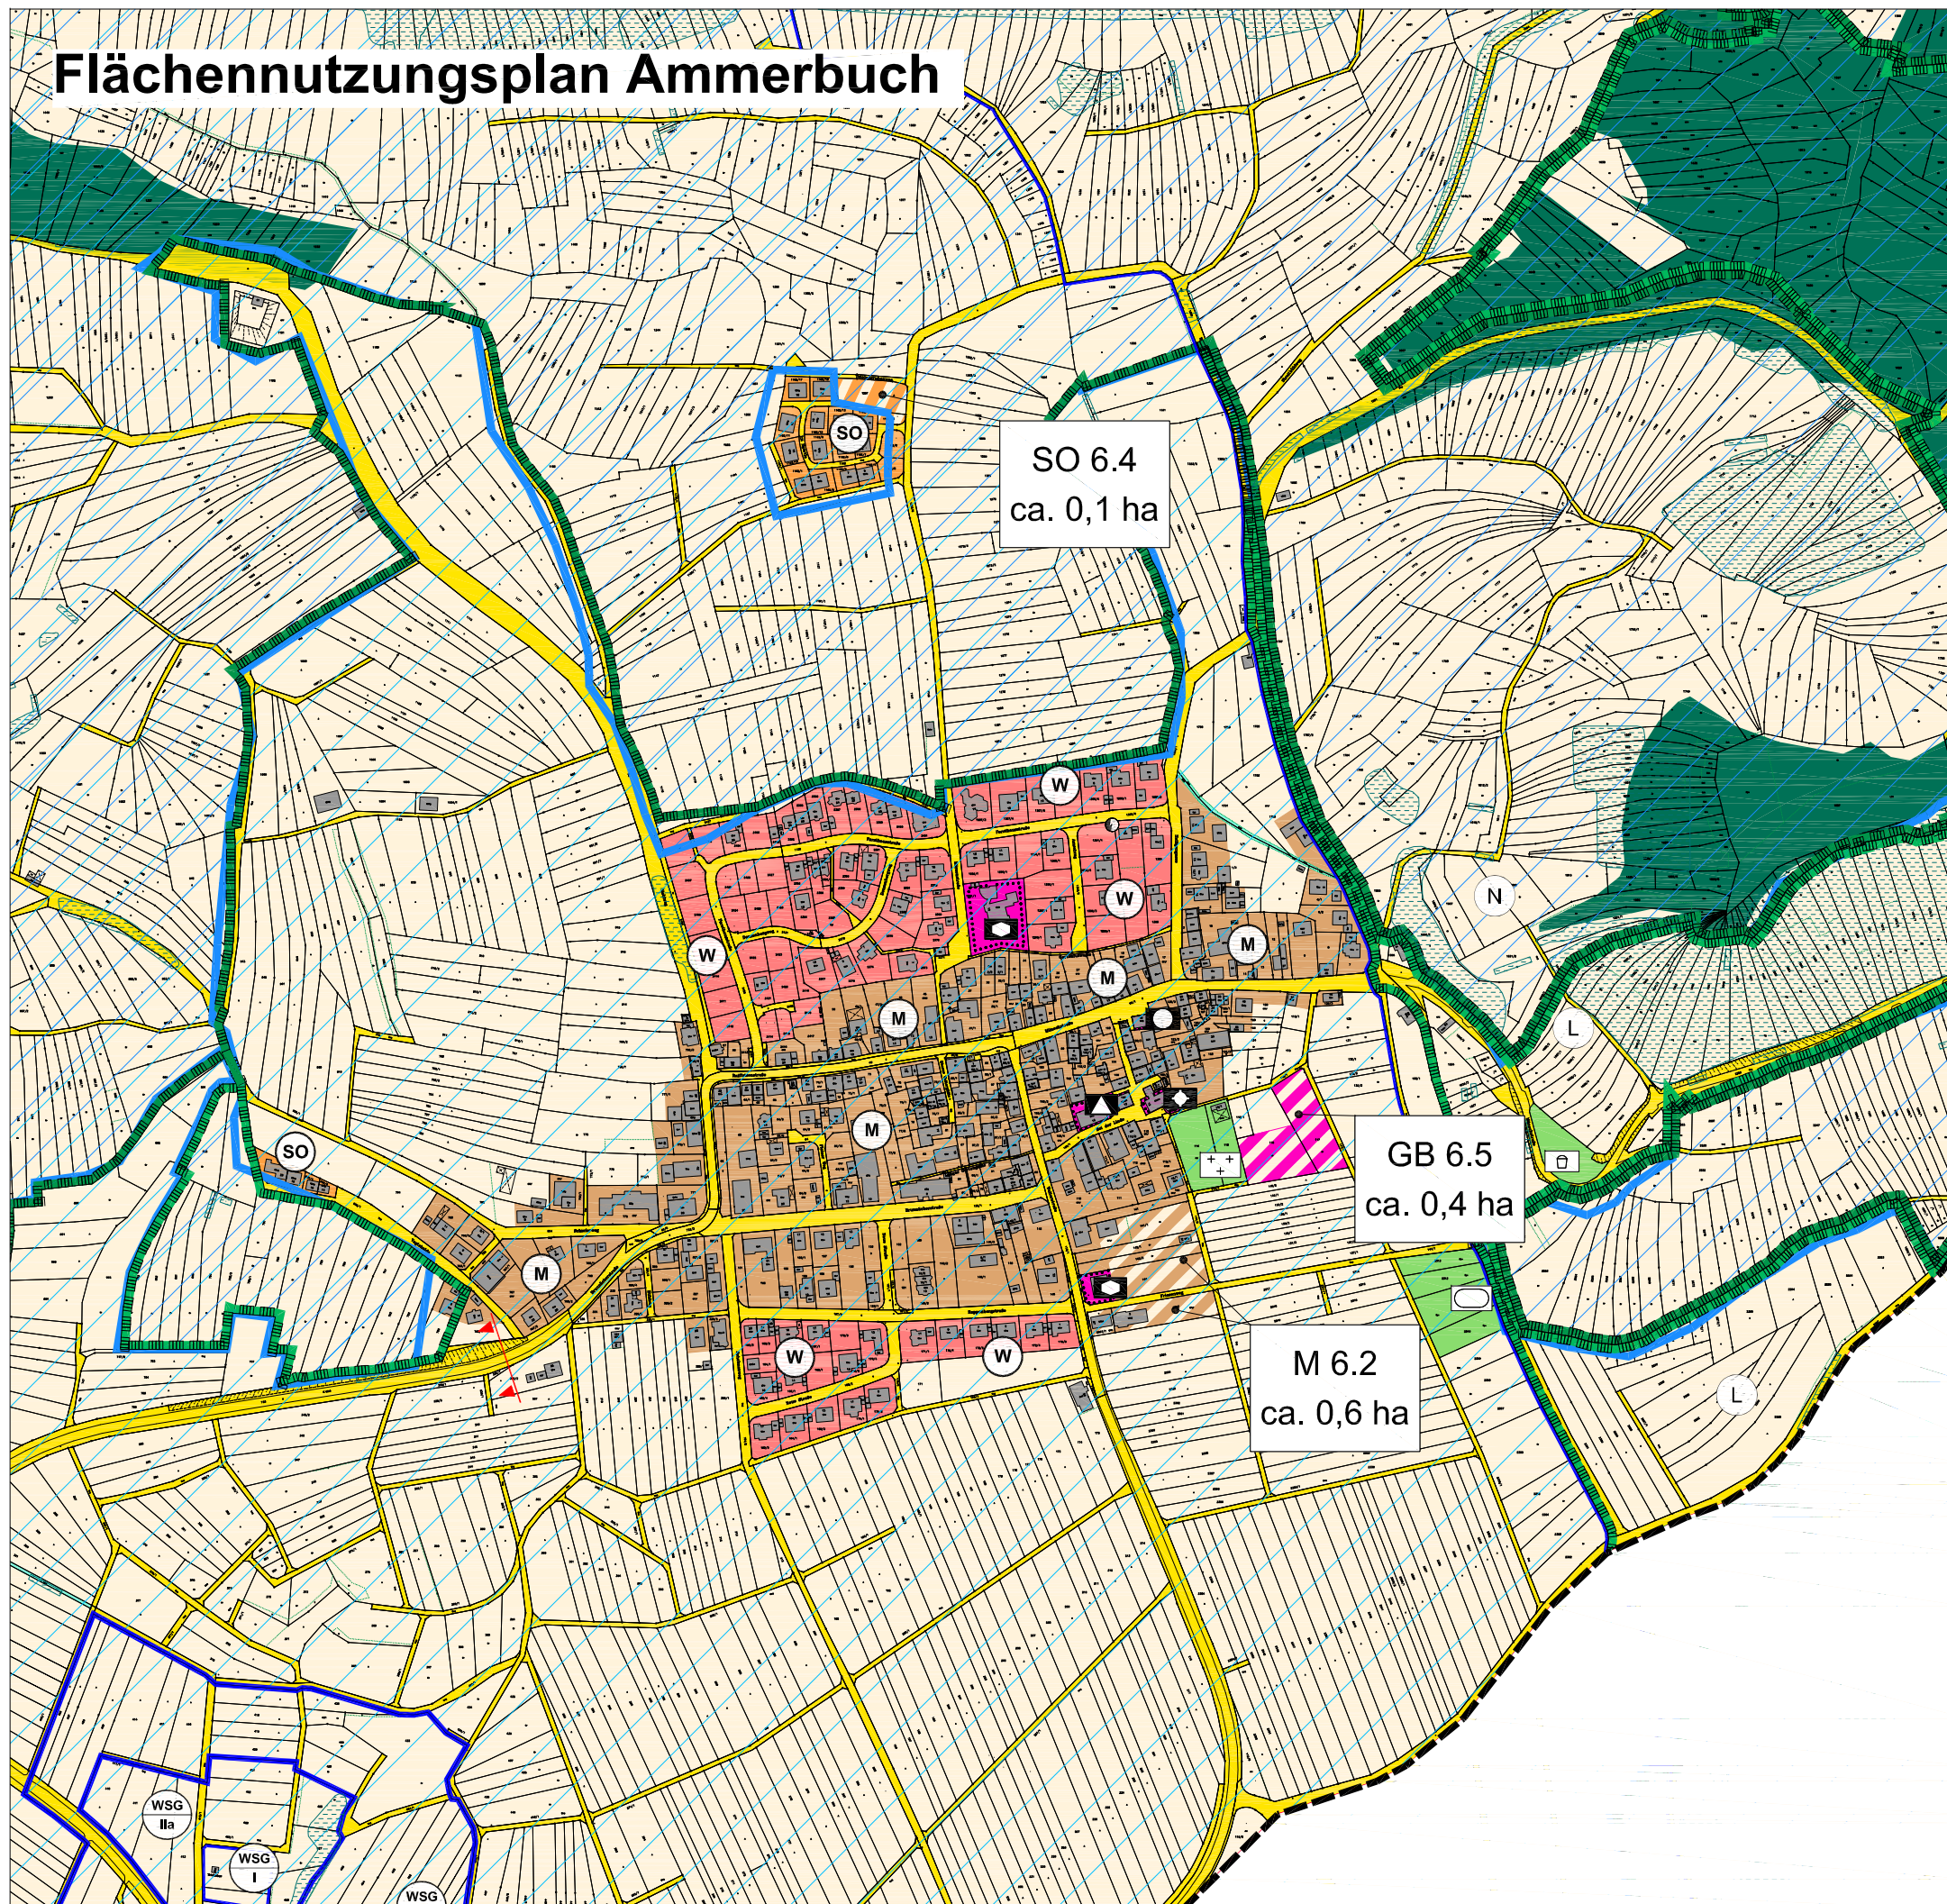

ZEICHNERISCHE DARSTELLUNGEN

- | Bestand | geplant | |
|---------|---------|---|
| | | Wohnbauflächen |
| | | Gemischte Bauflächen |
| | | Gewerbliche Bauflächen |
| | | Sonderbauflächen |
| | | Flächen für den Gemeinbedarf
Zweckbestimmung |
| | | - Kirche oder kirchlichen Zwecken dienende Einrichtung |
| | | - Feuerwehr |
| | | - Schule |
| | | - Sozialen Zwecken dienendes Gebäude und Einrichtung |
| | | Wald |
| | | Landwirtschaftlich genutzte Flächen
Ackerland / Grünland |
| | | Verkehrsflächen (Straßen und Wege) |
| | | Wasserflächen |
| | | Öffentliche Grünflächen
Zweckbestimmung |
| | | - Friedhof |
| | | - Spielplatz |
| | | - Sportanlage |
| | | - Schwimmbad |
| | | Ausstiehsort |
| | | Wasserschutzgebiet: Herrenberg-Ammtal-Schönbuch Gruppe mit Schutzzone
Die rechtskräftige, parzellenscharfe Abgrenzung der Wasserschutzgebiete ist den Schutzgebietkarten der Wasserschutzgebiets-Schutzverordnung vom 22.01.1992 zu entnehmen. |
| | | Hauptversorgungsleitungen
110 kV Leitung EnBW |
| | | Hauptversorgungsleitungen
Gashochdruckleitung Tübingen-Herrenberg Leistungsträger: Stadtwerke Tübingen* |
| | | Hauptversorgungsleitungen
Hauptsammler der Stadt-Herrenberg |
| | | Flächen für Abgrabungen / Aufschüttungen |
| | | Flächen für den Abbau oberflächennaher Rohstoffe |
| | | Gemarkungsgrenze |

NACHRICHTLICHE ÜBERNAHME

- | | |
|--|--|
| | Flächen für Bahnanlagen |
| | Biotope nach § 32 NatSchG |
| | Archäologisches Bodendenkmal
(vorläufige Liste des RP Tübingen, Referat 25,
Archäologische Denkmalpflege vom 12.05.2007) |
| | Flächen für den Luftverkehr
Sonderlandeplatz |
| | FFH Flächen |
| | Naturschutzgebiete |
| | Landschaftsschutzgebiete |

SONSTIGE PLANZEICHEN

- | | |
|--|---|
| | Park + Ride - Anlage |
| | Parkplatz |
| | Ortsdurchfahrtsgrenze klassifizierter Straßen |

Planungsbüro:

NACHTRIEB & WEIGEL
STÄDTEBAU · UMWELTPLANUNG

Obere Gasse 19
Tel: 07472 / 26452

72108 Rottenburg a.N.
Email: info@stadtplanung.com

Dateiname: 0607_FNP_011208.dwg

Maßstab 1 : 5.000

Plotdatum: 12.02.2009

