Anlage 1 Lageplan zum Aufstellungsbeschluß Bebauungsplan "Schlossblick" in Ammerbuch-Entringen

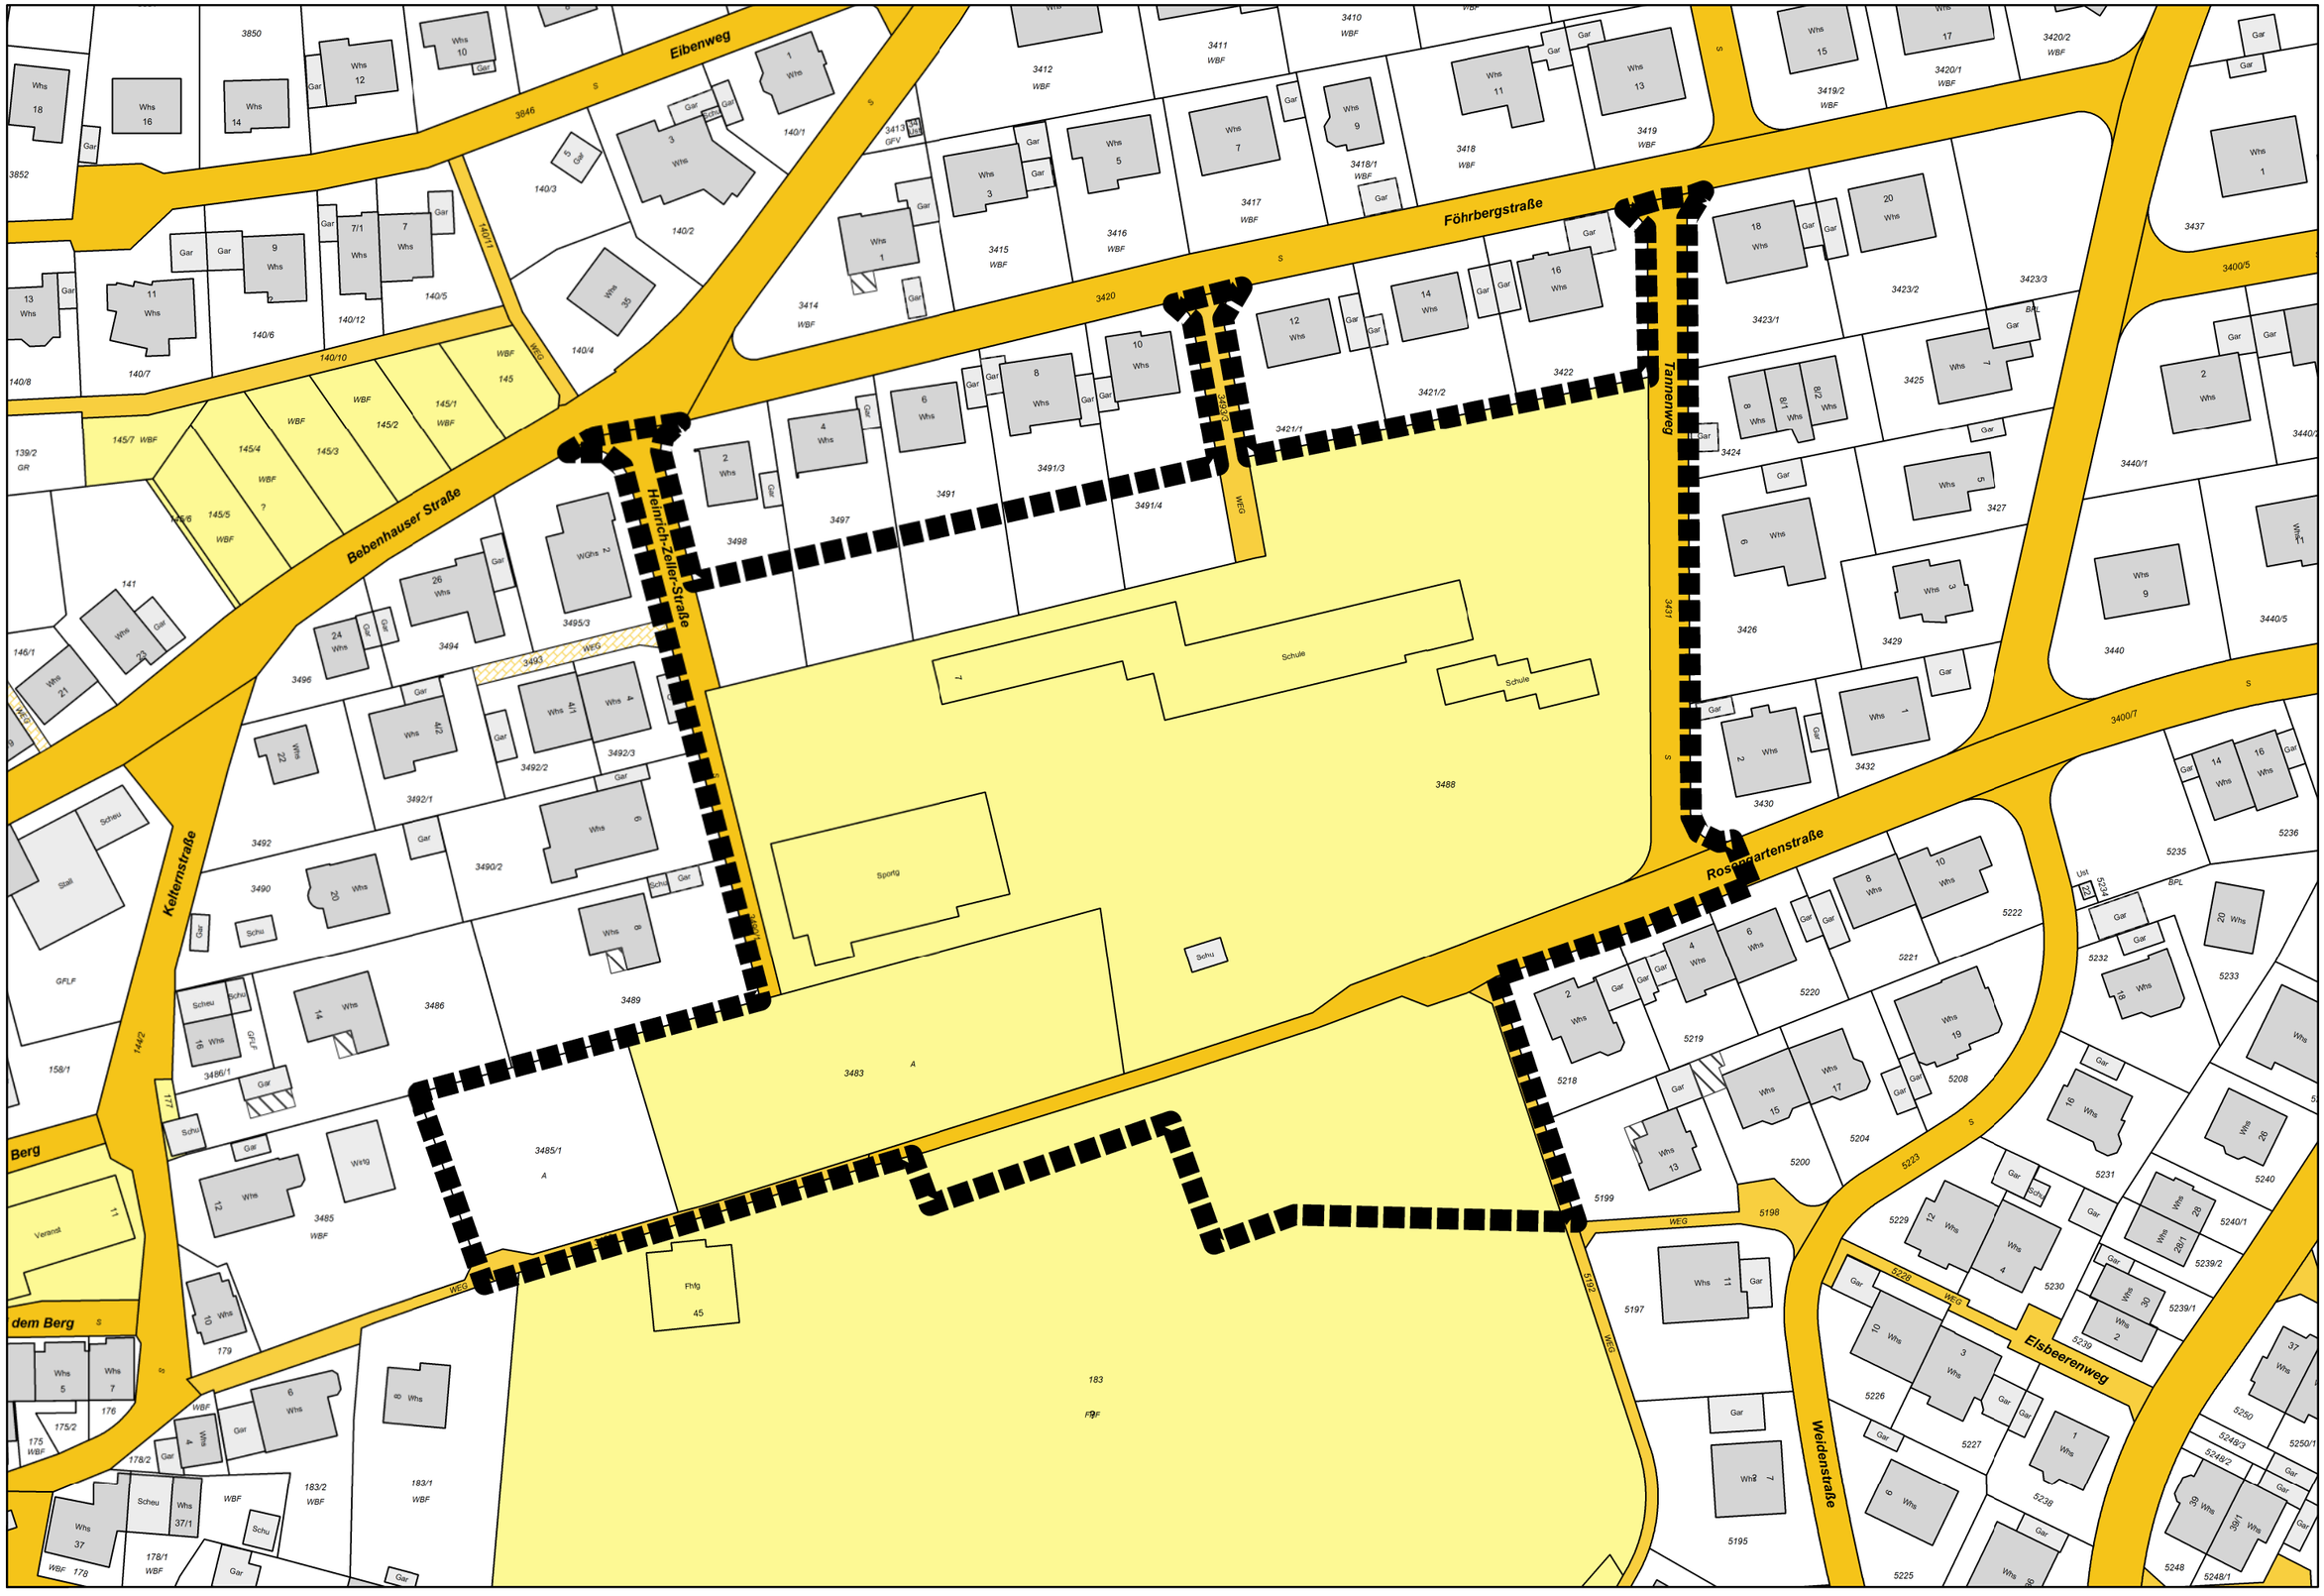

Gemeinde Ammerbuch M1:1.000