


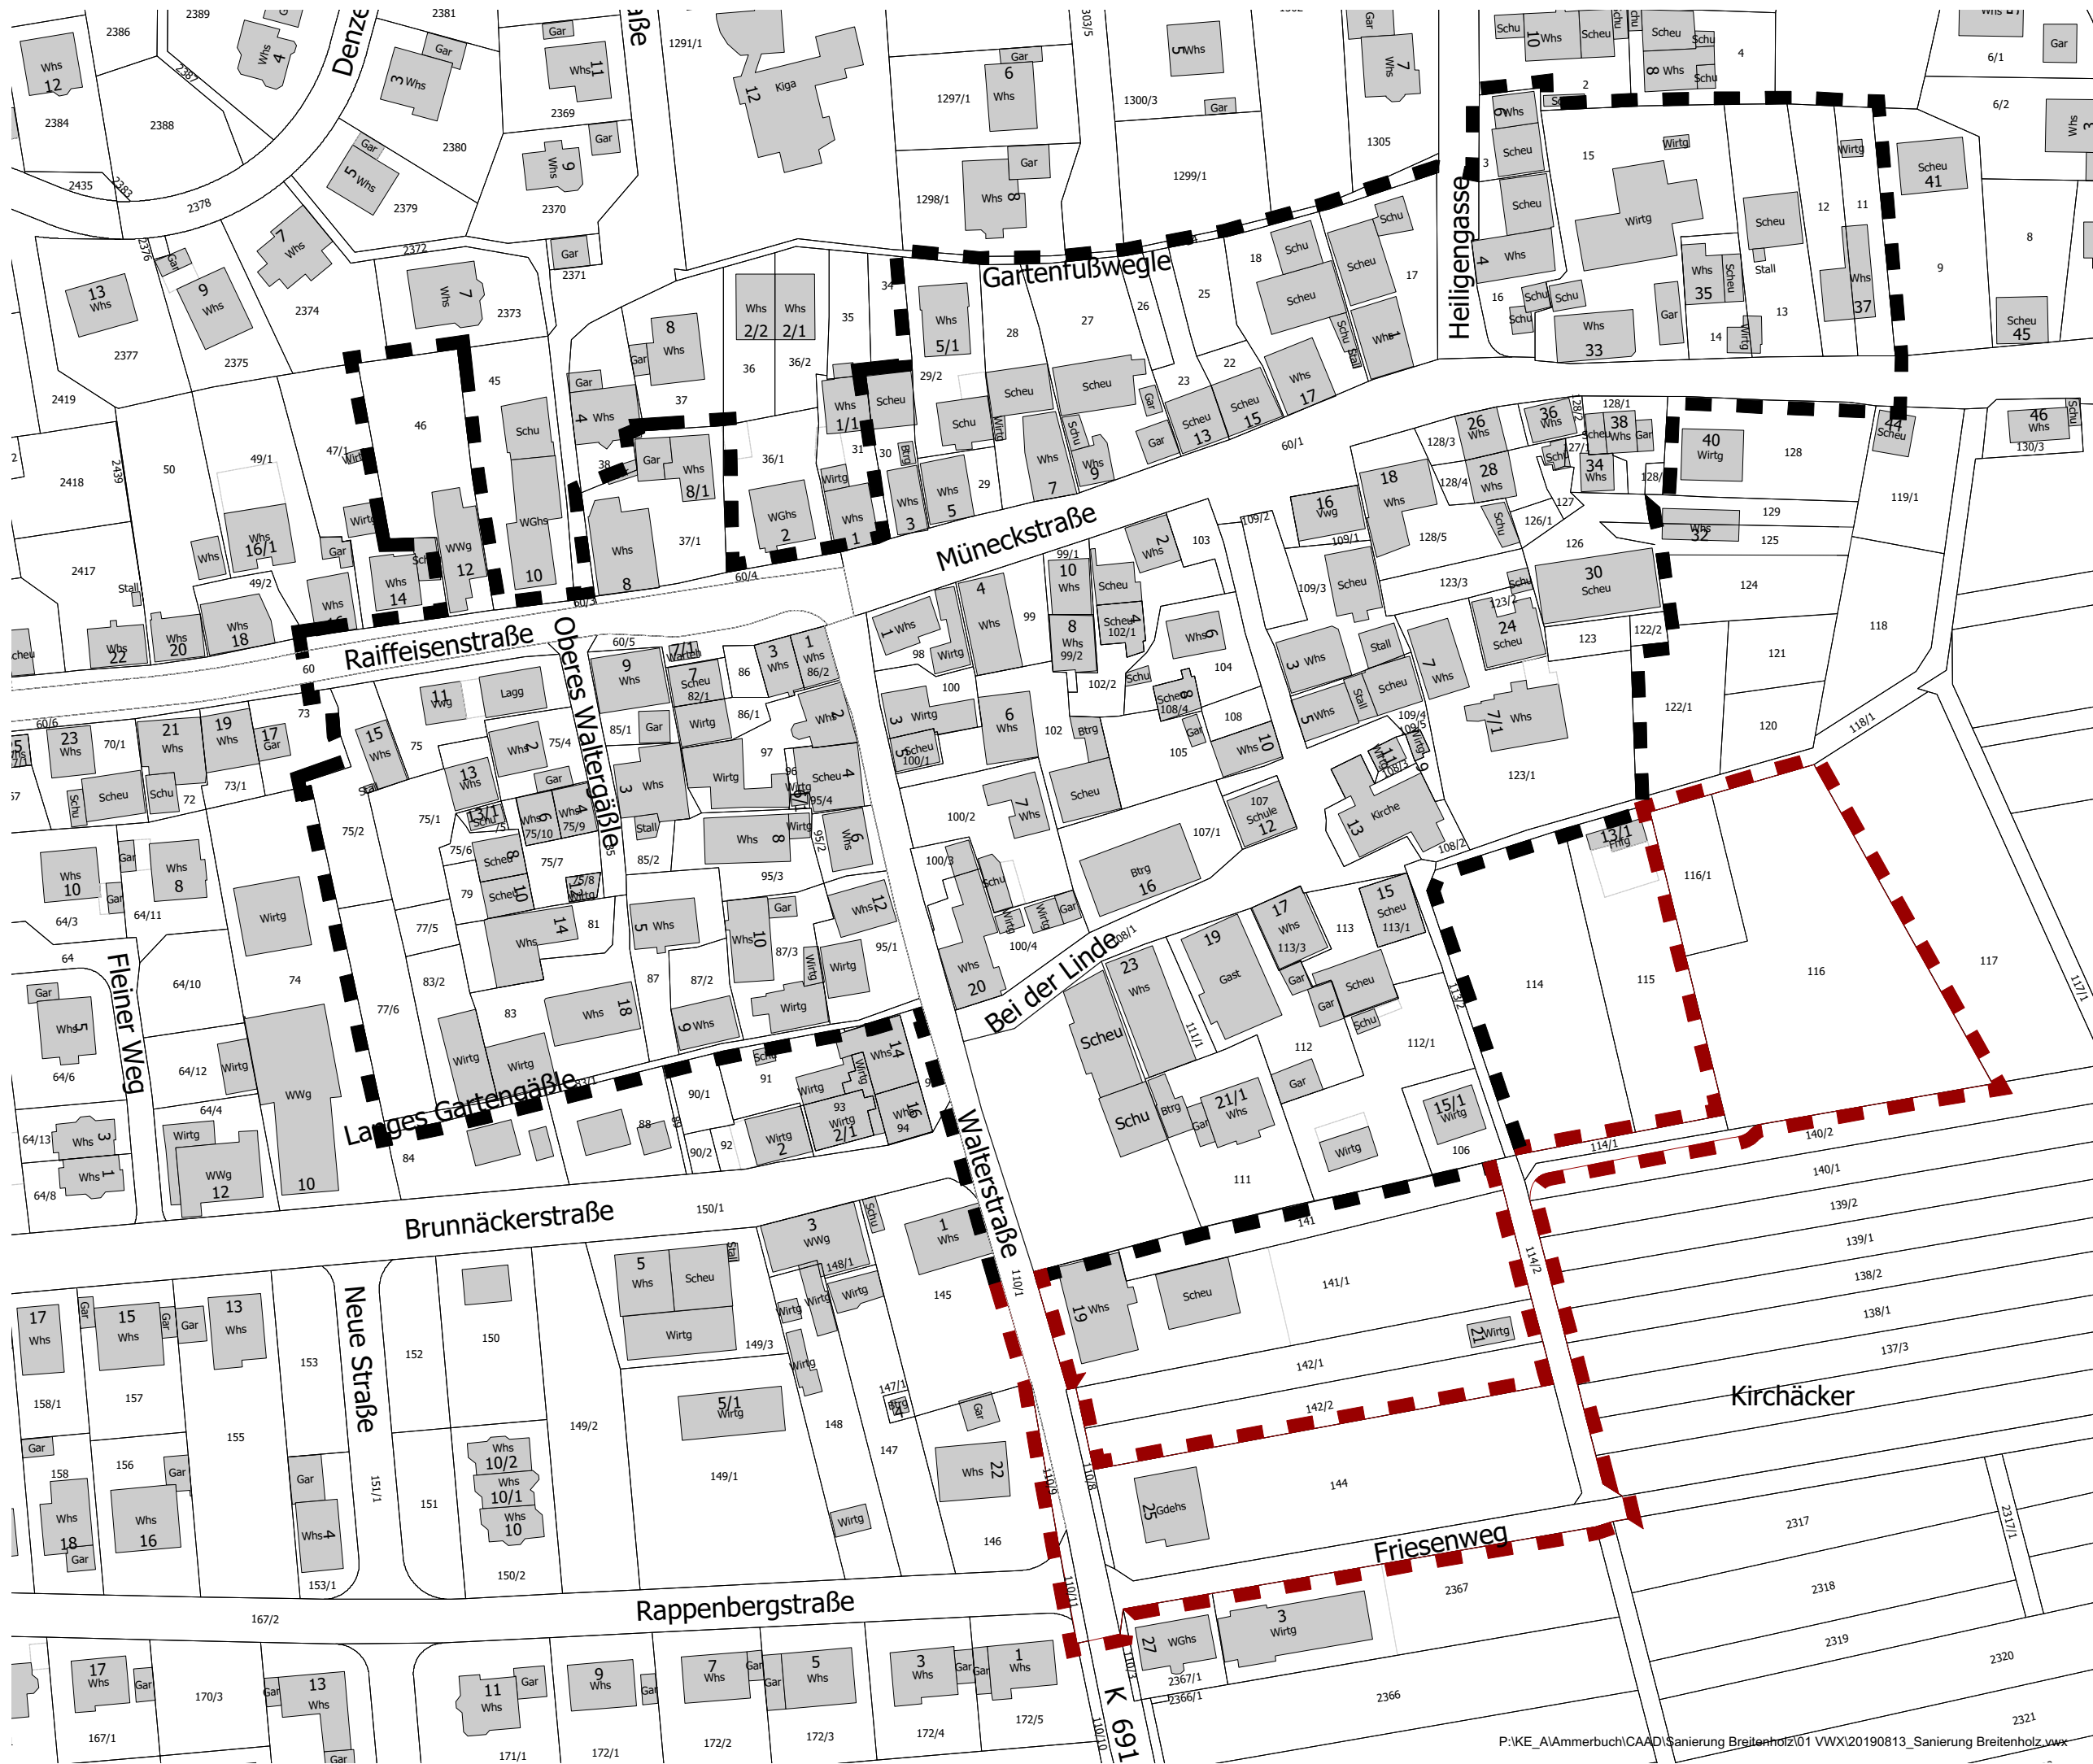

Breitenholz




Abgrenzung des förmlich festgelegten Sanierungsgebiets
Fläche: 40.634 m²

Erweiterung Sanierungsgebiets
Erweiterung: 6.600 m²

Gesamtfläche Abgrenzung: 47.234 m²

Abgrenzung Erweiterung Sanierungsgebiet "Ortmitte Breitenholz"

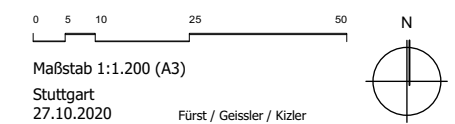

Maßstab 1:1.200 (A3)
Stuttgart
27.10.2020 Fürst / Geissler / Kizler